


1. Impregnacja powierzchniowa okładzin ceramicznych: PROMURAL SILICON.
2. Fuga do spoinowania płytek, klasy CG2 WA.
3. Płytki ceramiczne.
4. Elastyczny klej do płytek EKOR 15 lub EKOR 12.
5. Hydroizolacja podpłytkowa .
6. Warstwa reprofilacyjna ze spadkiem min. 1,5% , wykonana z zaprawy EKOR 45 z zastosowaniem warstwy szepnej z żywicą NEOPLAST LATEX
7. Rekonstrukcja i wyrównanie płyty balkonowej z wykorzystaniem zapraw naprawczych ACS RESTAURO, ACS RINNOVA, EKOR 45.
8. Zabezpieczenie zbrojenia płyty balkonowej z wykorzystaniem materiału ACS FERRI 1K
9. Płyta konstrukcyjna
10. Cienkowarstwowa szpachlówka naprawcza ACS MONORASANTE.
11. Antykarbonatyzacyjna farba akrylowa ACS PITTURA

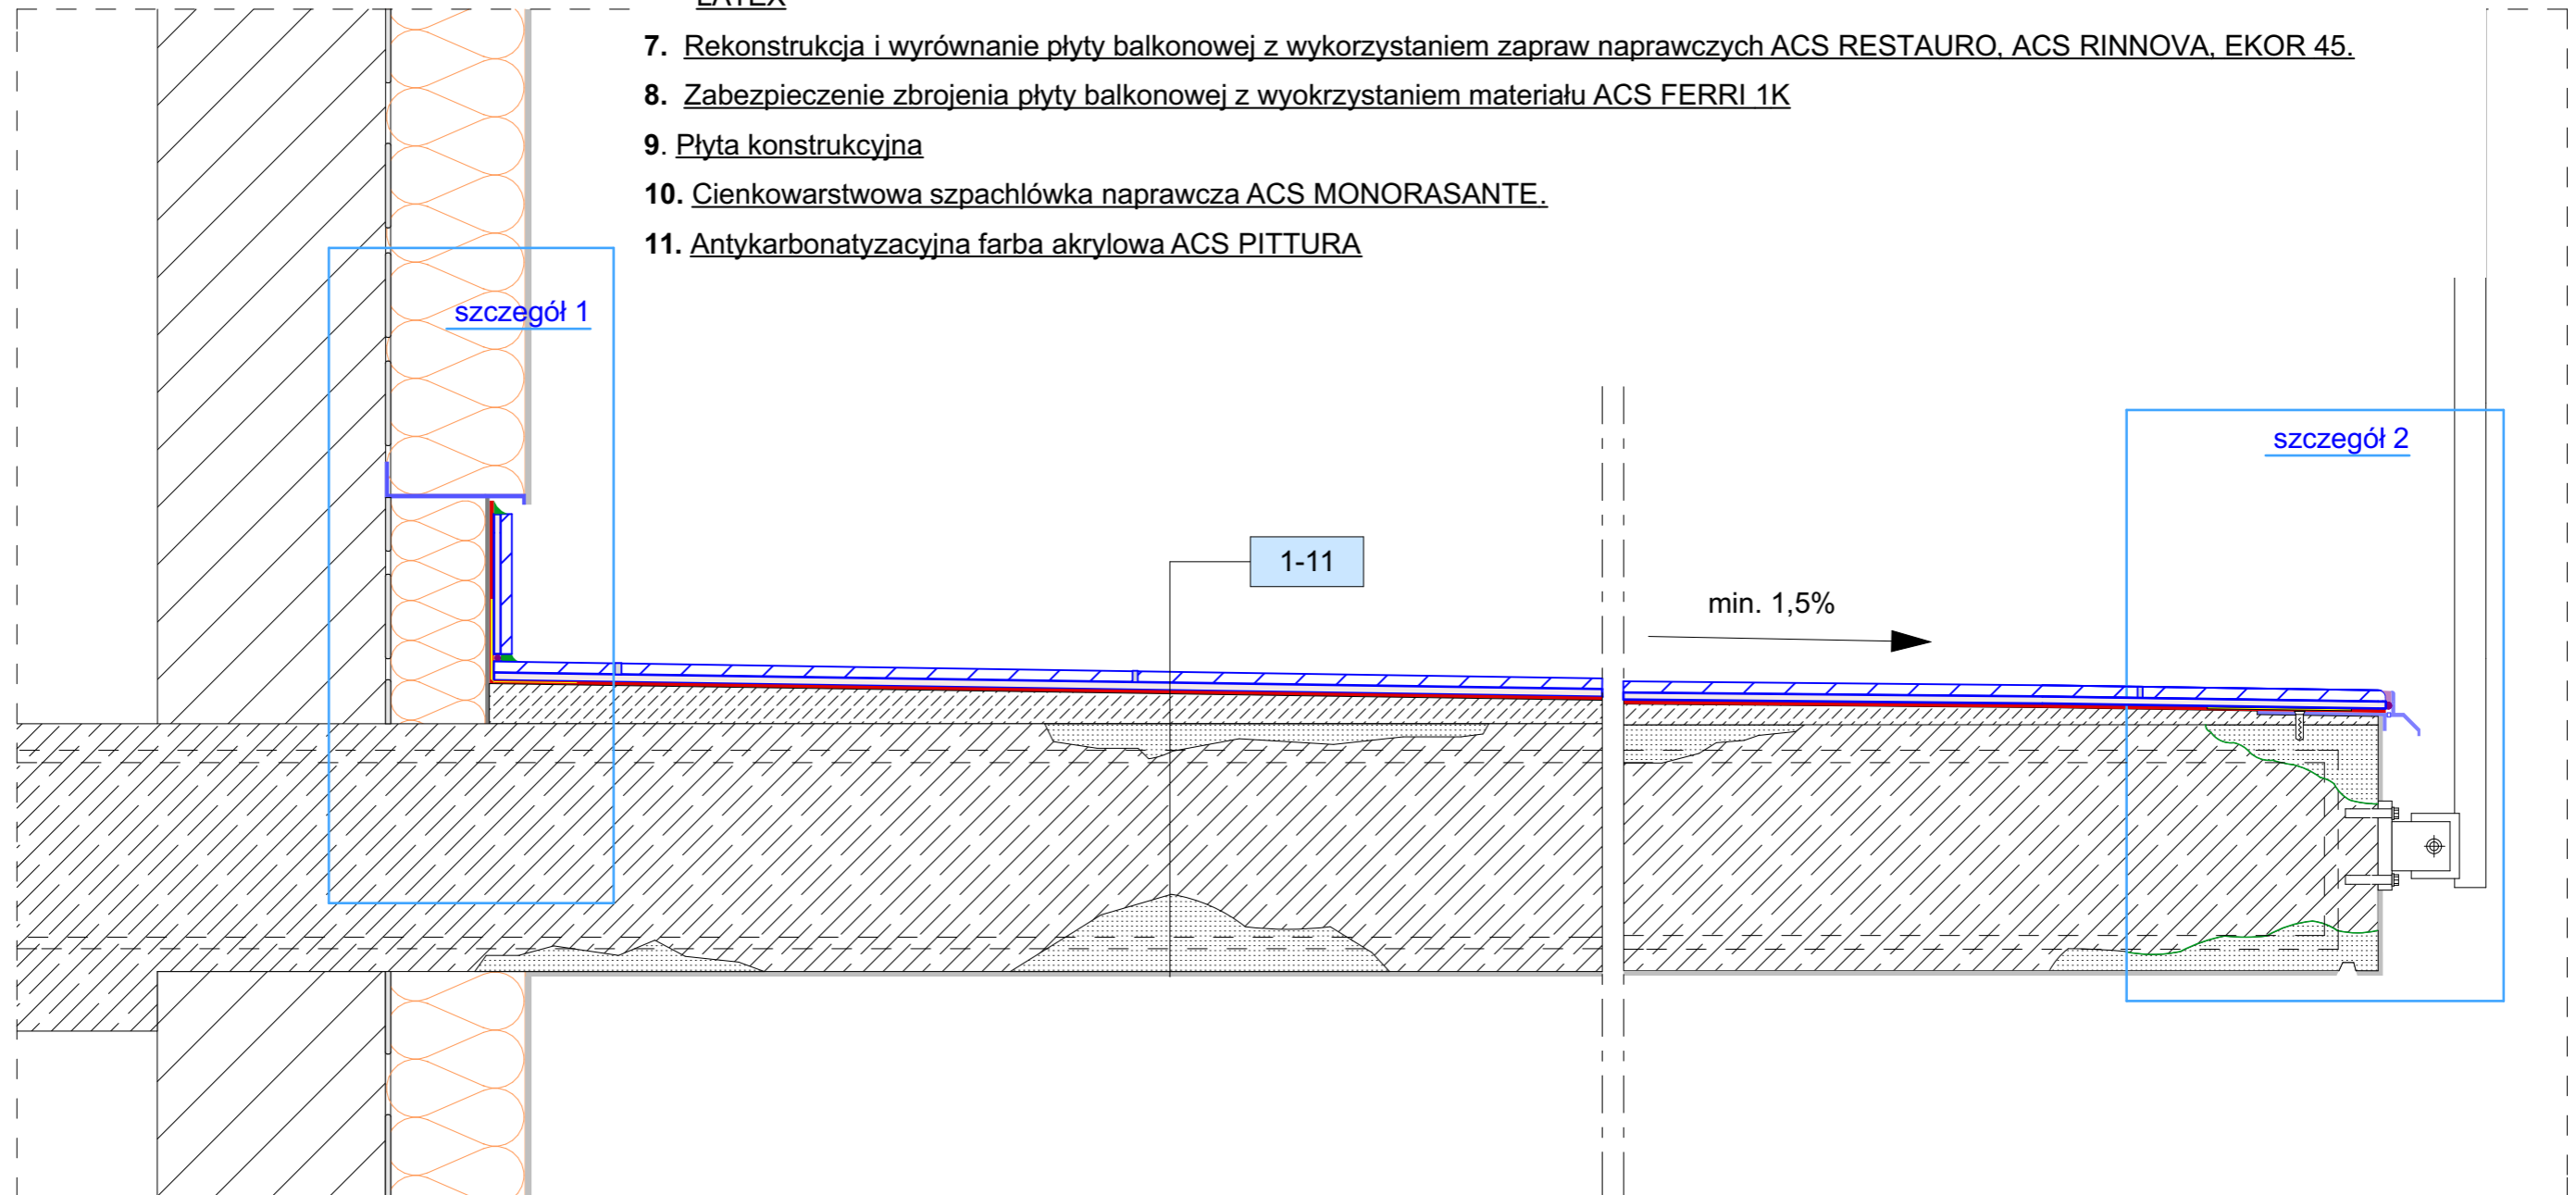

System renowacji balkonu z wykorzystaniem profili krawędziowych

Nazwa rysunku

Przekrój krawędź czołowa - cokół

Skala rysunku

1:5

Nr rysunku

2.1.